



REKONŠTRUKCIA BUDOVY SAK



REKONŠTRUKCIA BUDOVY SAK




VSTUPNÁ HALA







SUTERÉN ARCHÍV

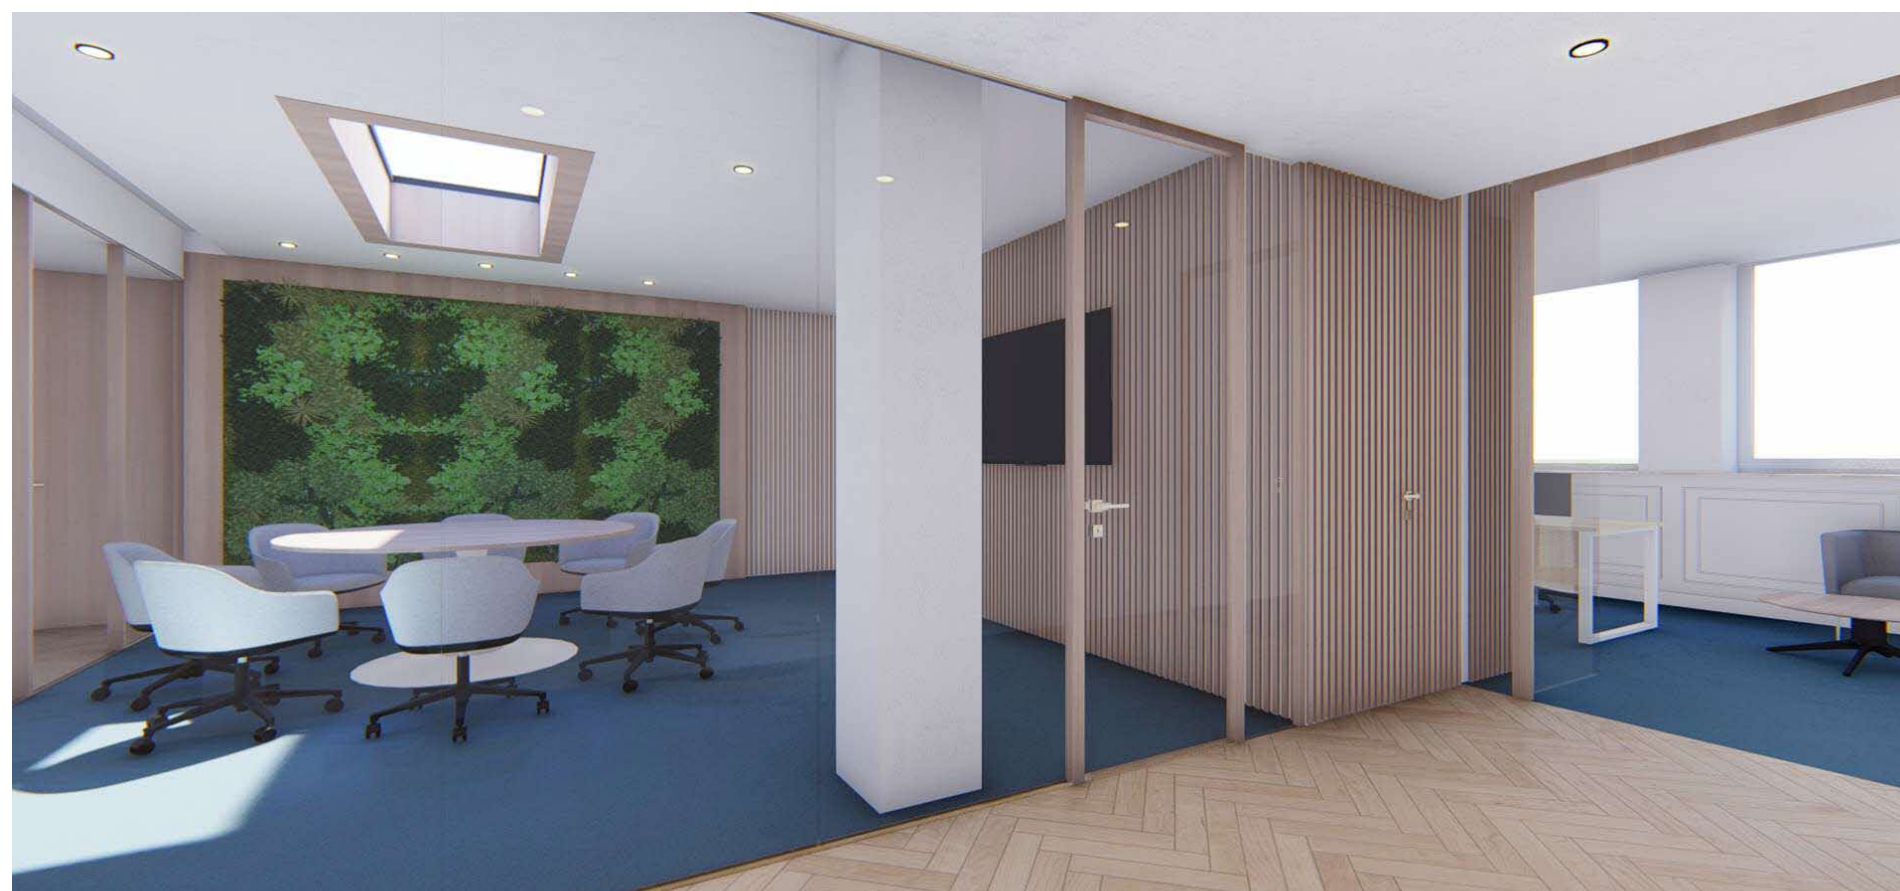



4.POSCHODIE PREDSEDNÍCTVO SAK




5.POSCHODIE ZASADACIA MIESTNOST'

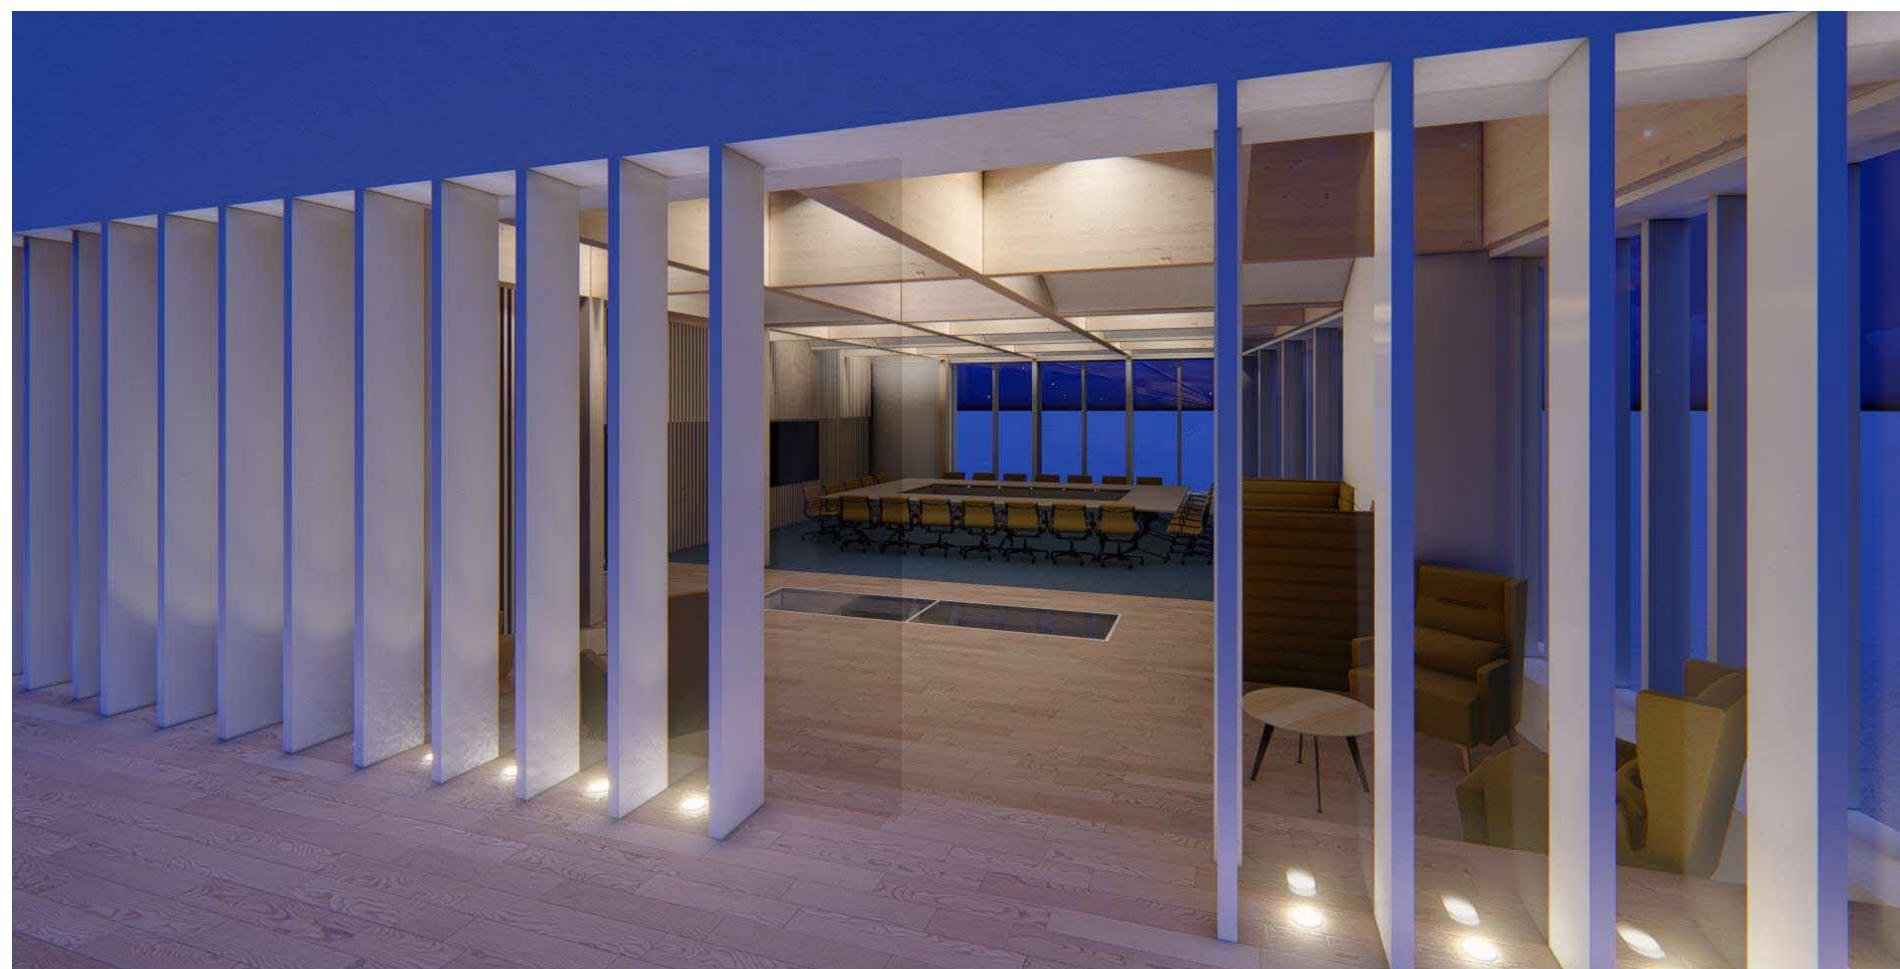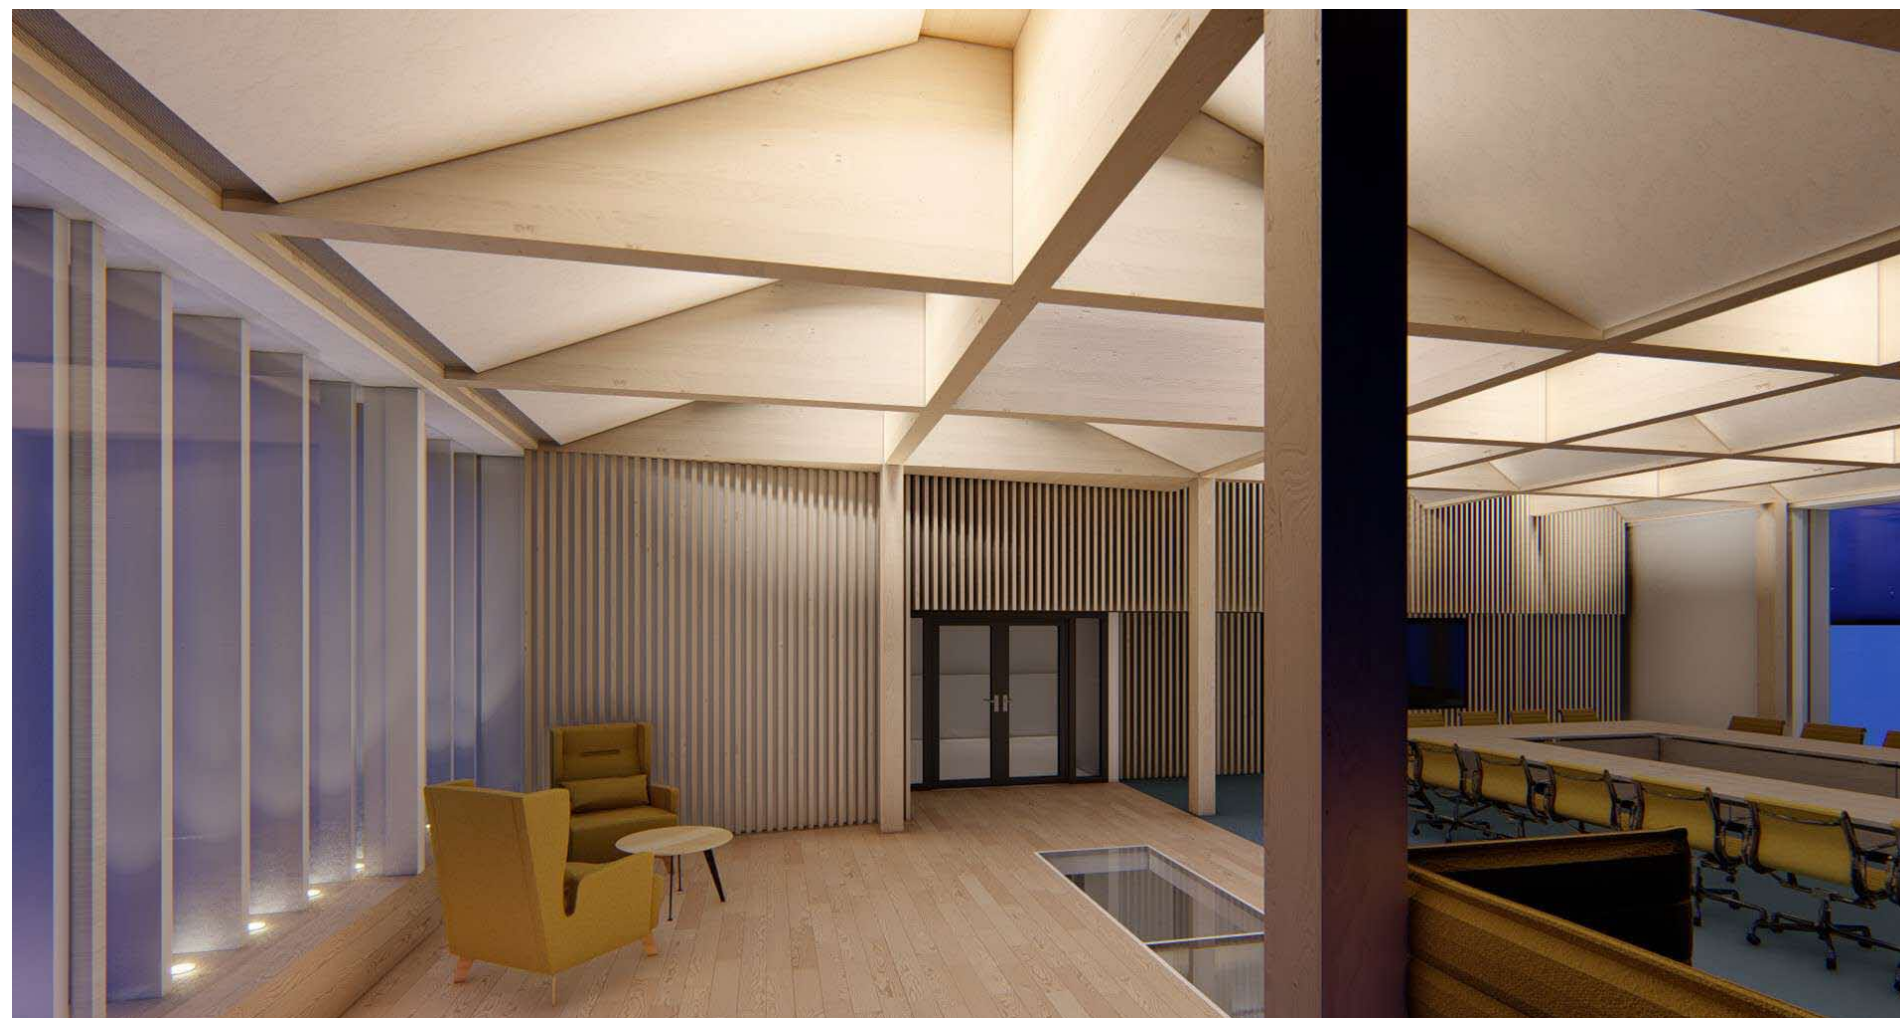


5.POSCHODIE ZASADACIA MIESTNOST'

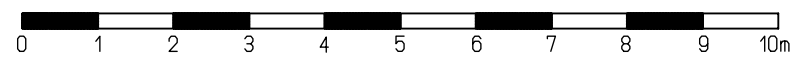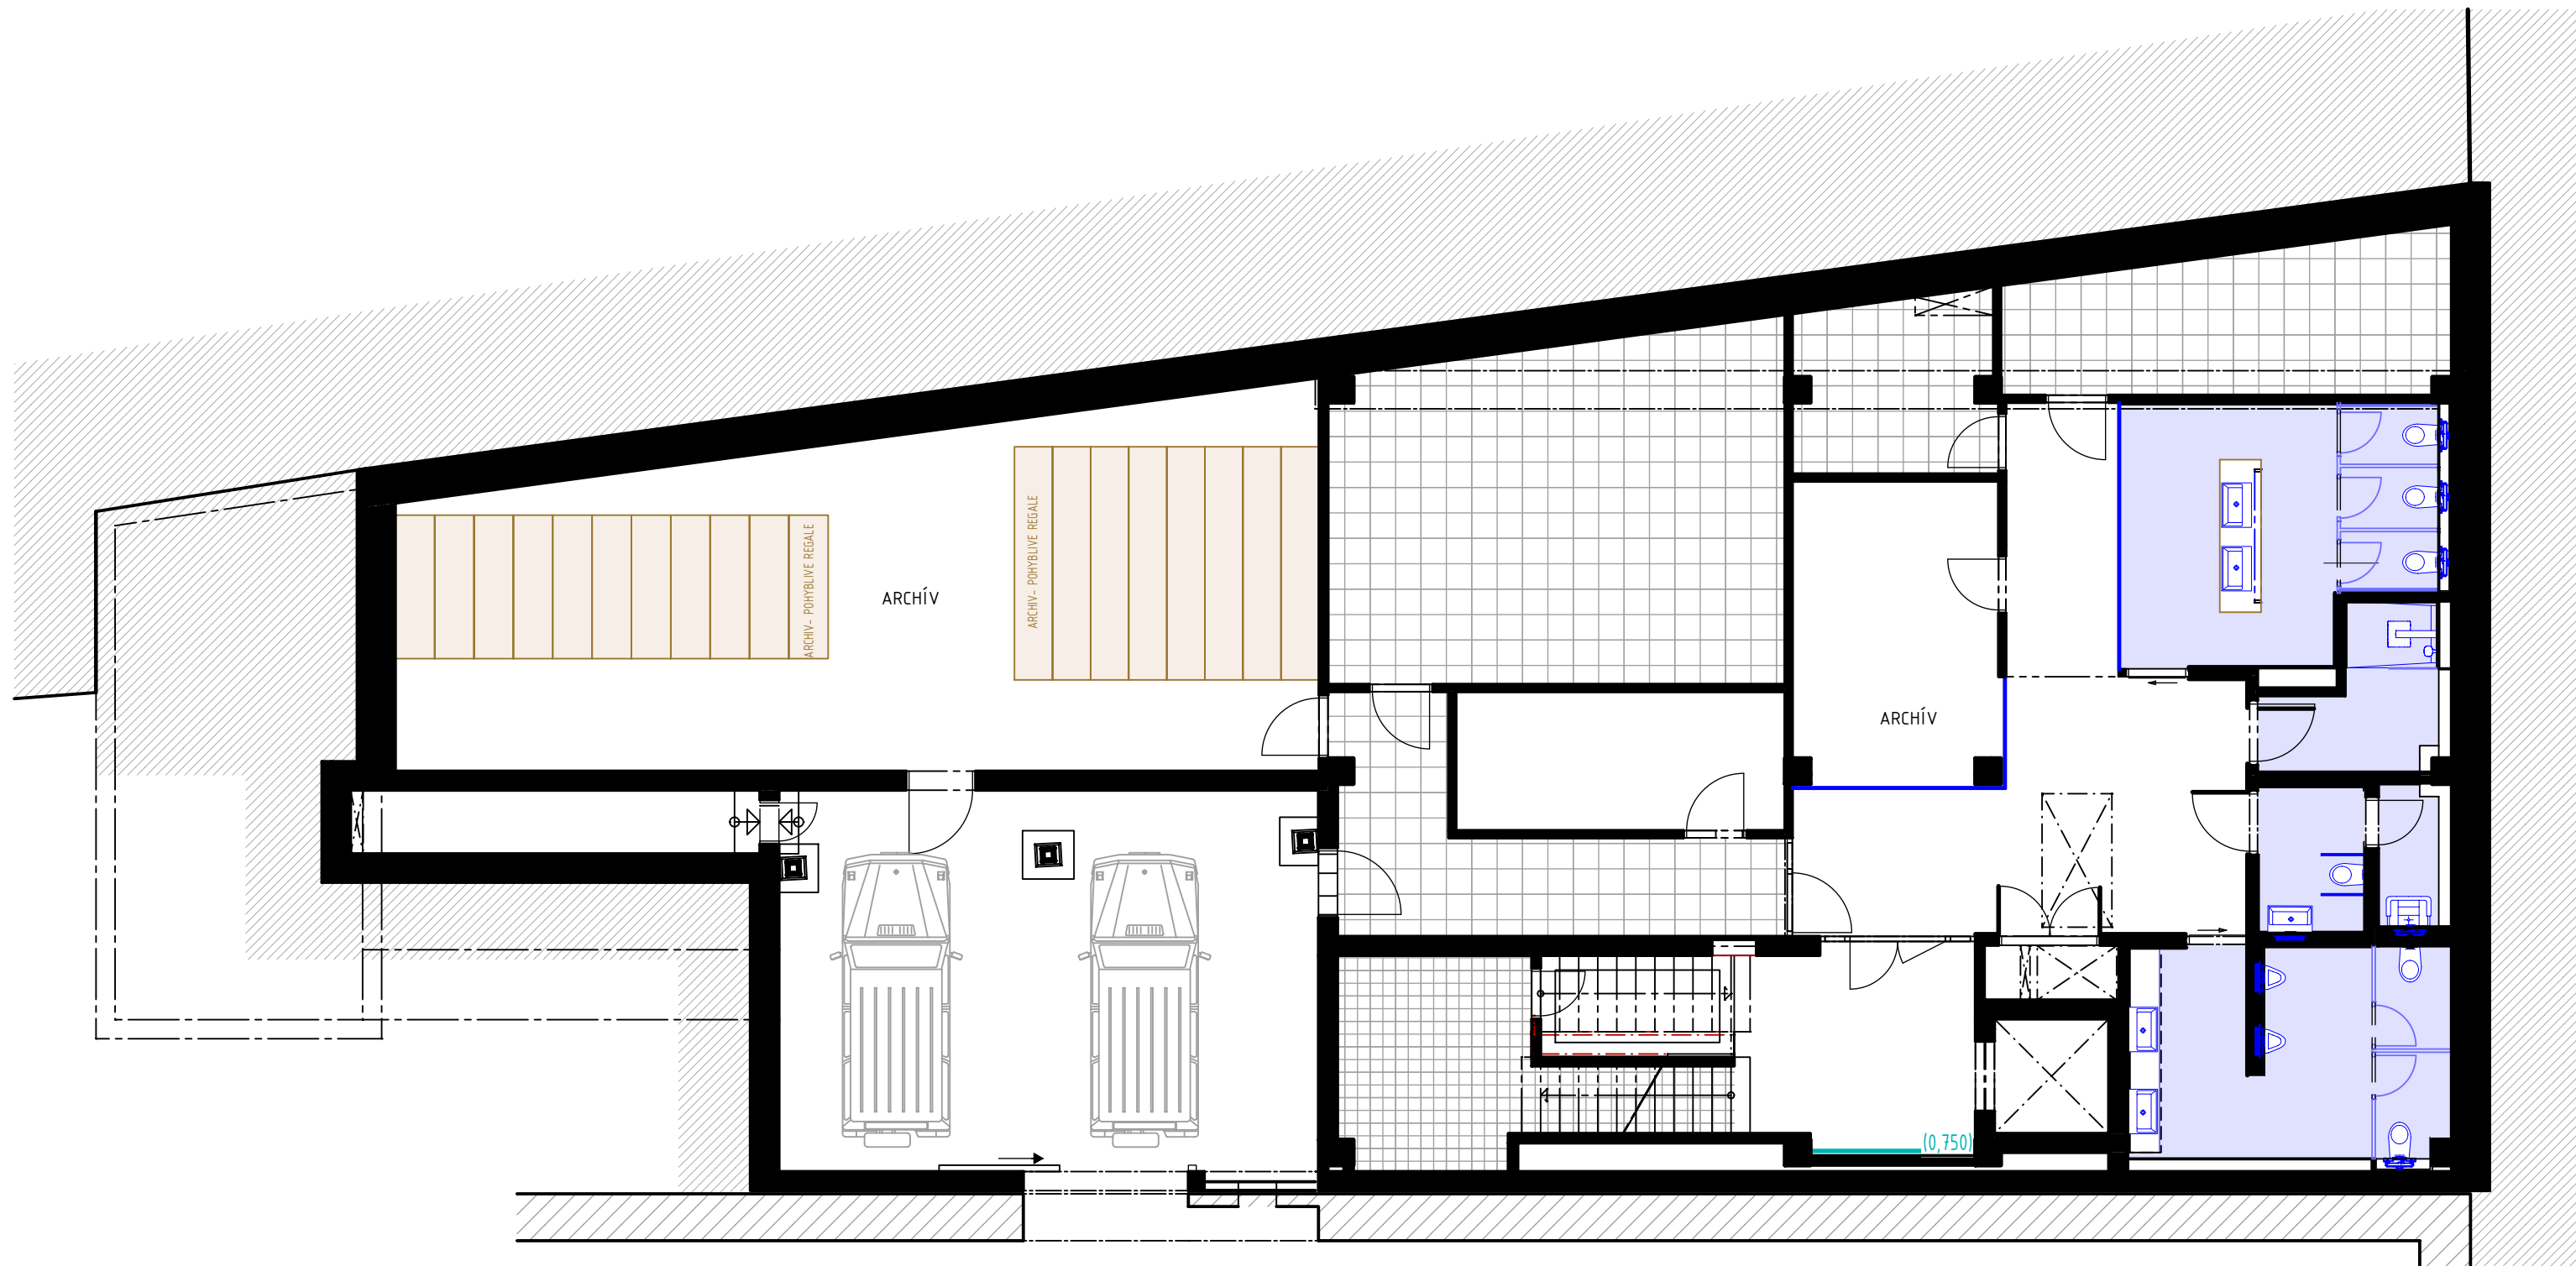


PÔDORYS SUTERÉNU ARCHÍV

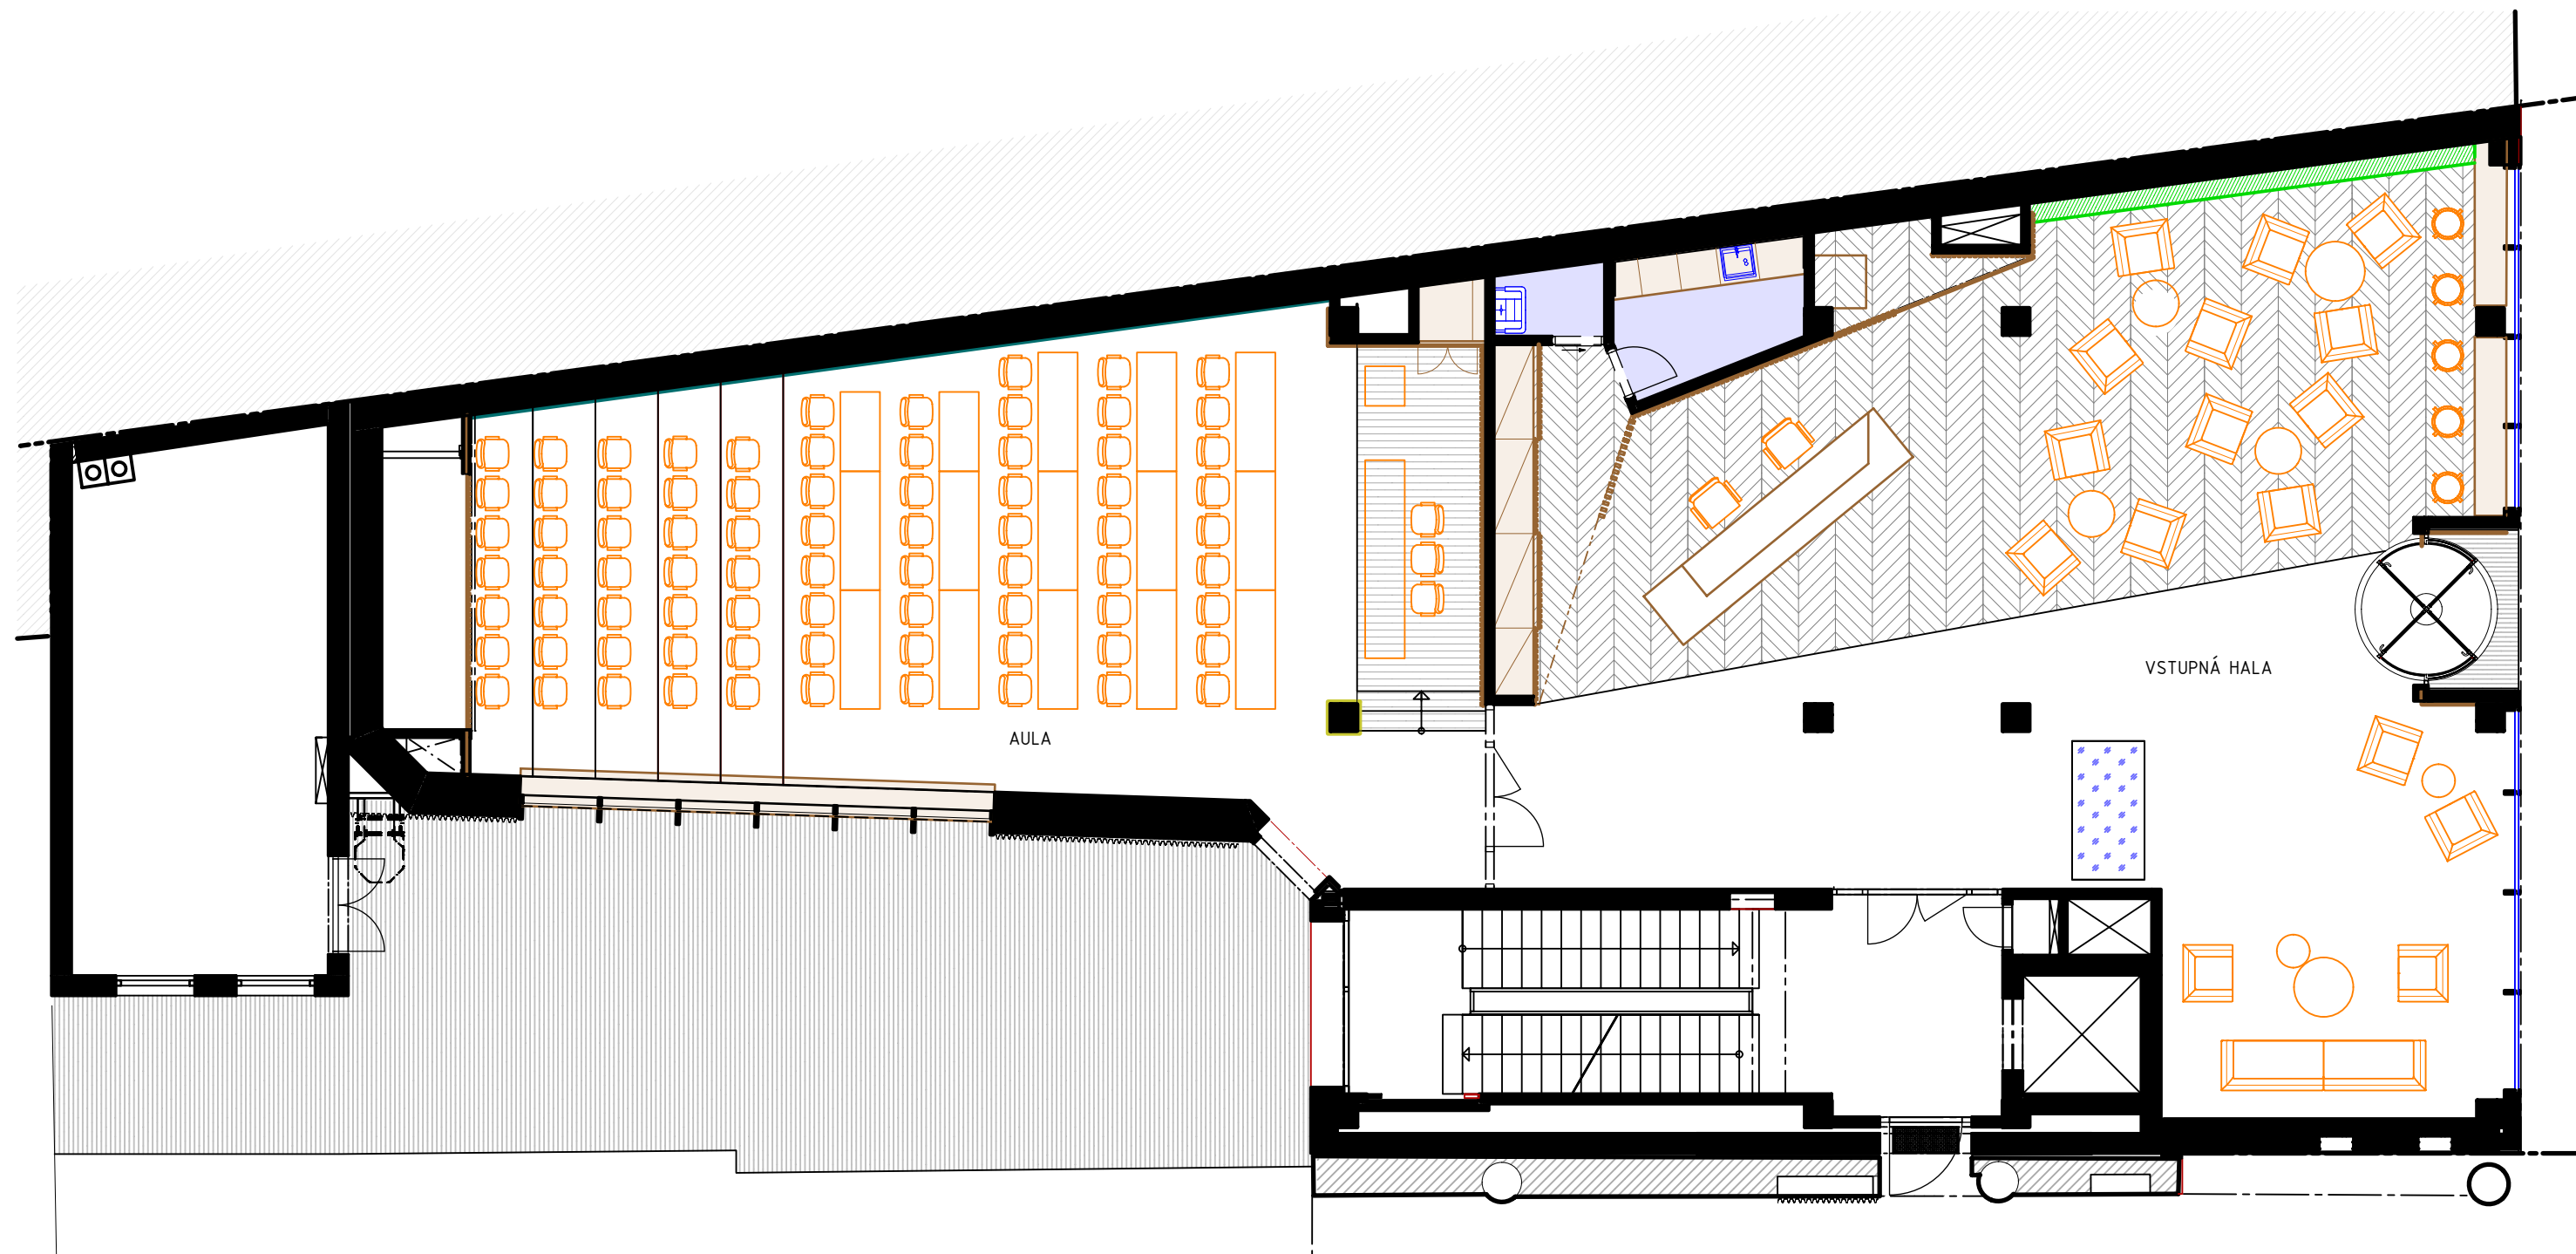

PÔDORYS PRÍZEMIA VSTUPNÉ PRIESTORY A AULA
SLOVENSKÁ ADVOKÁTSKA KOMORA

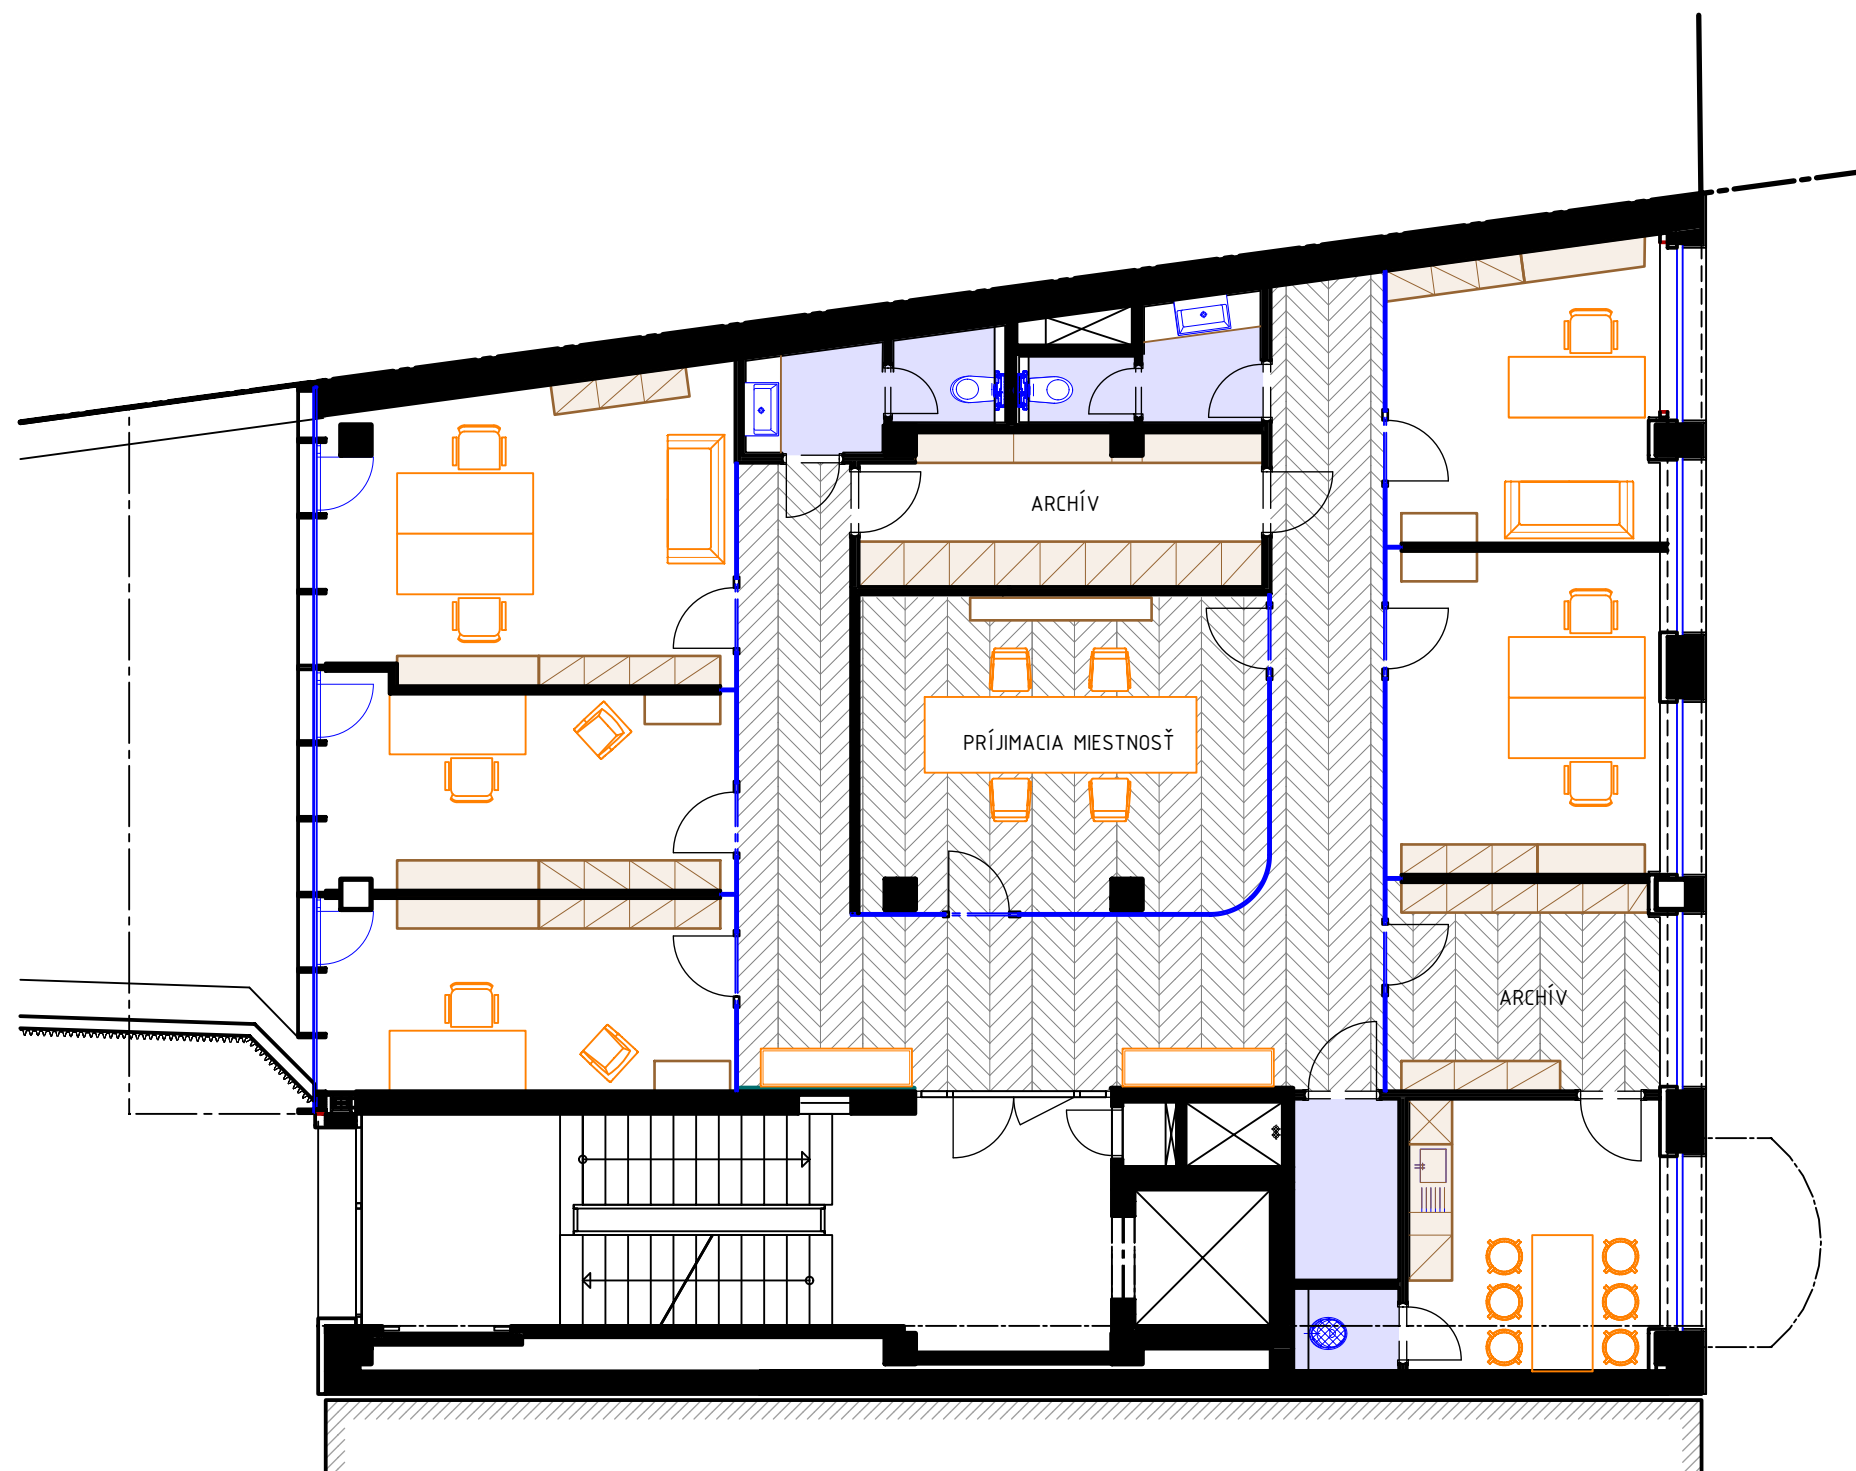


PÔDORYS 1.POSCHODIA MATRIKA SAK

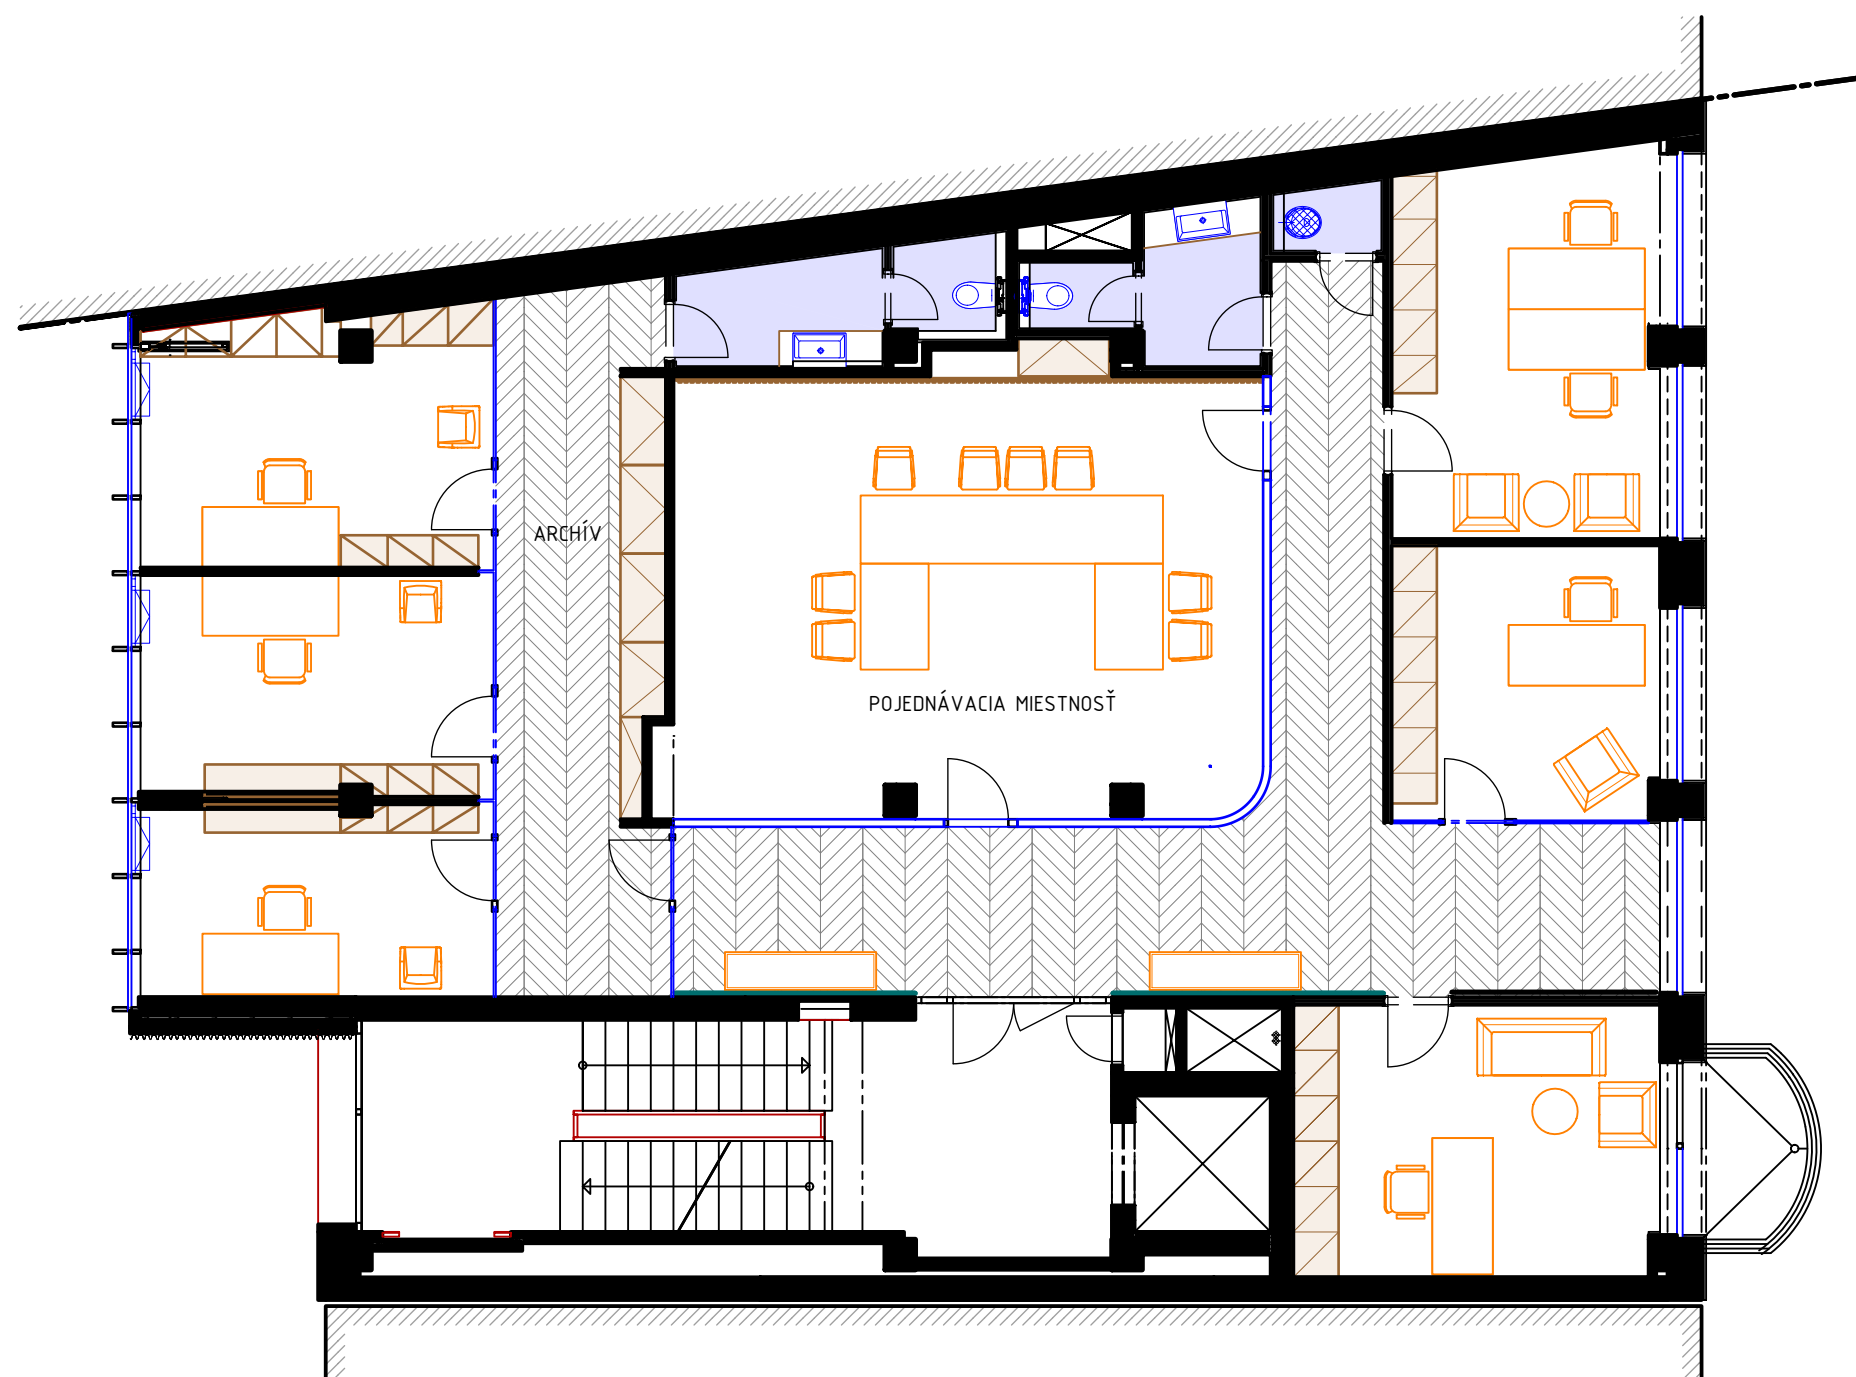



PÔDORYS 2.POSCHODIA DISCIPLINÁRNE ODDELENIE SAK




PÔDORYS 3.POSCHODIA VZDELÁVACIE ODDELENIE SAK

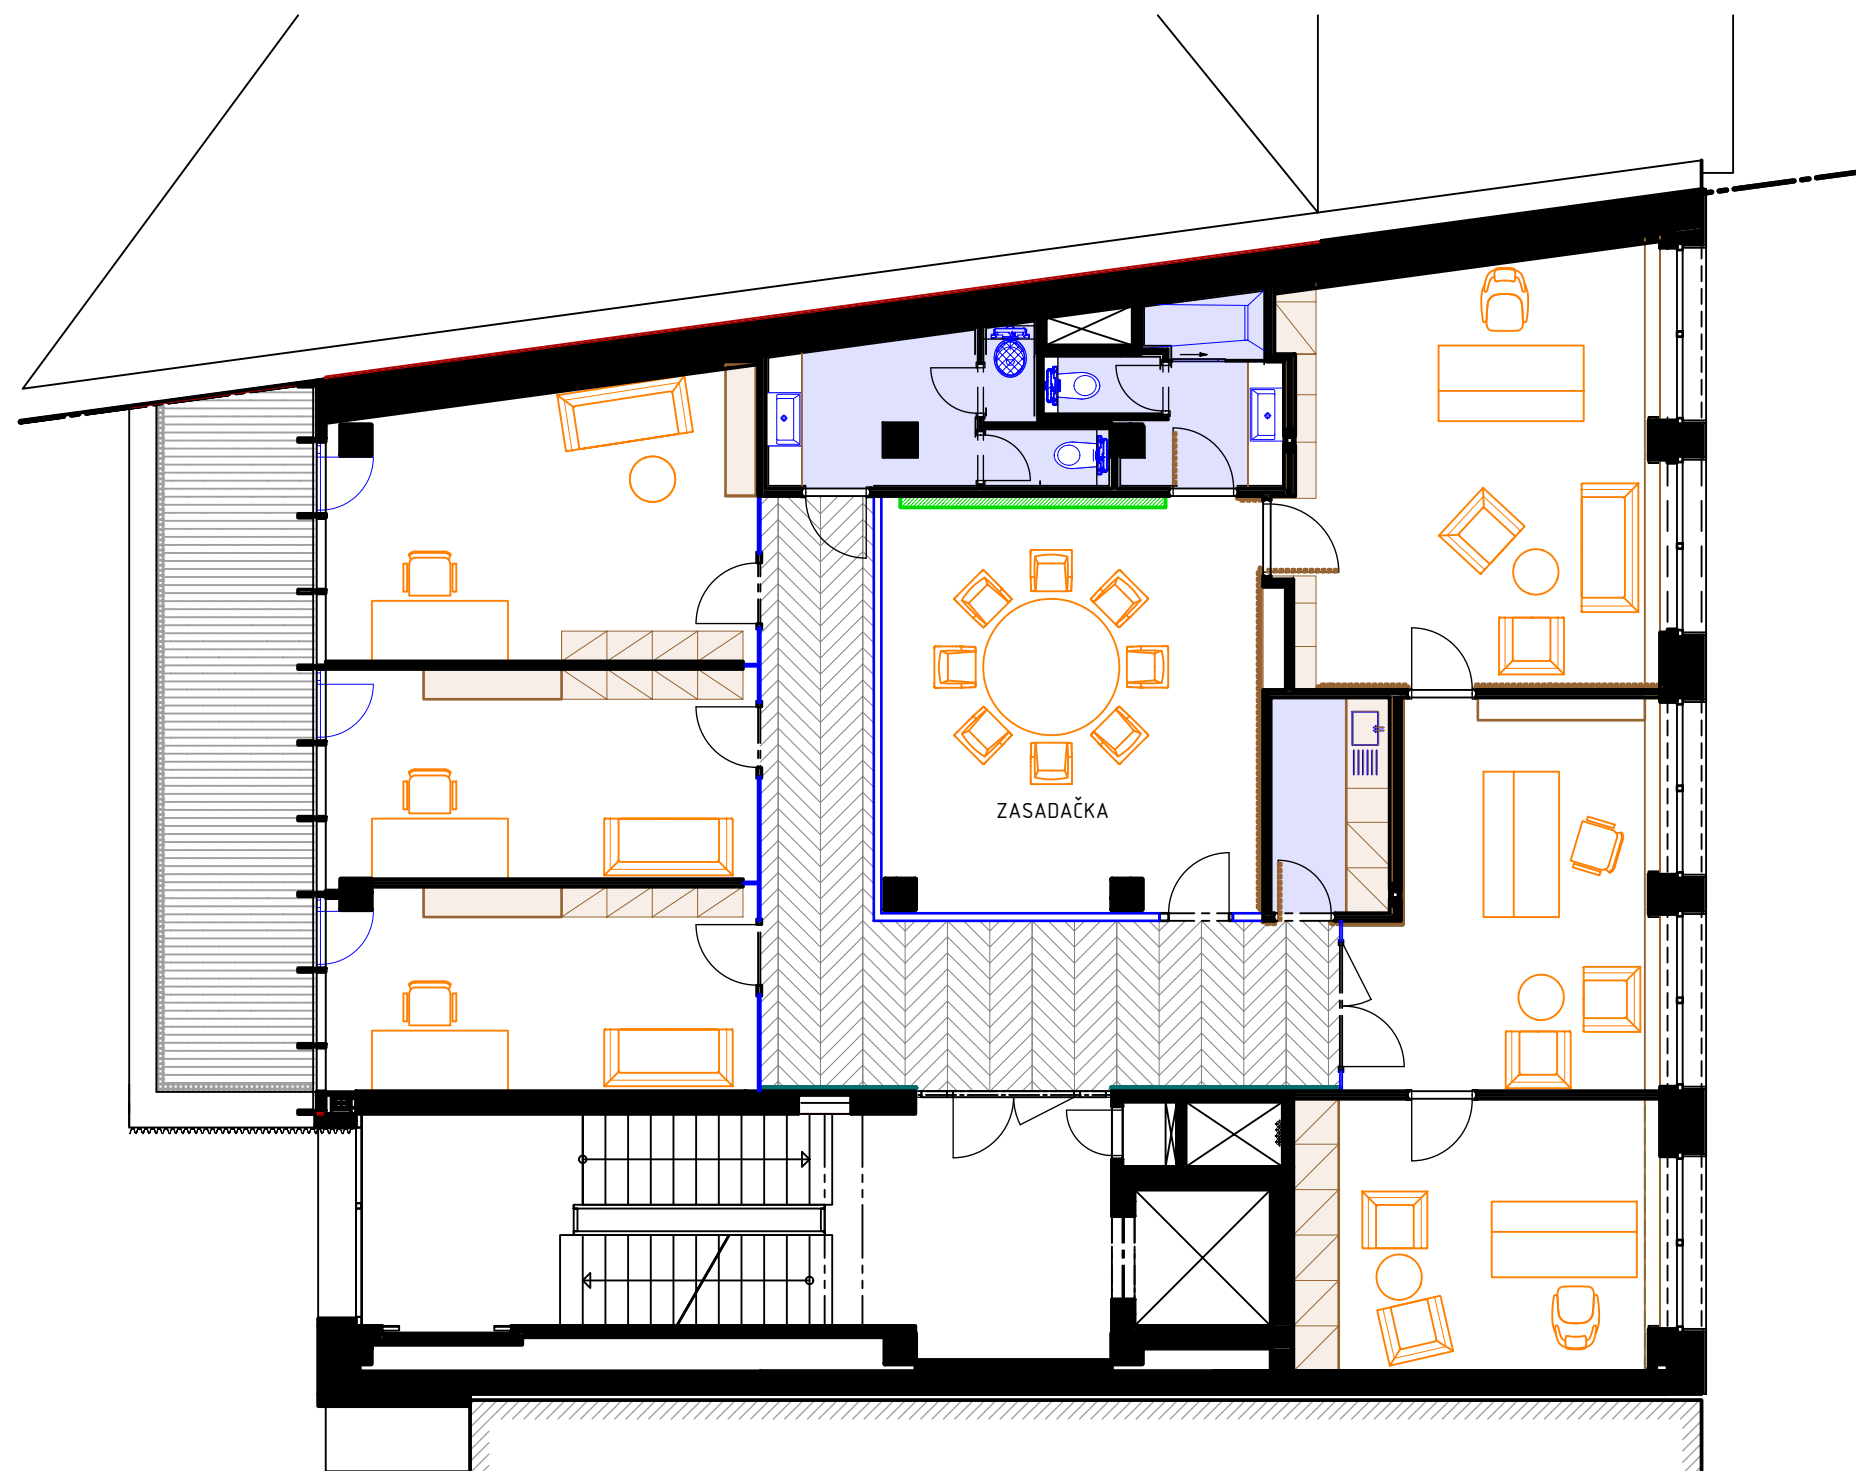

PÔDORYS 4.POSCHODIA PREDSEDNÍCTVO SAK

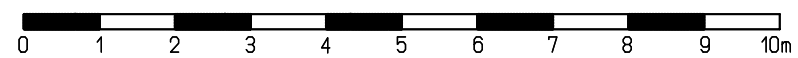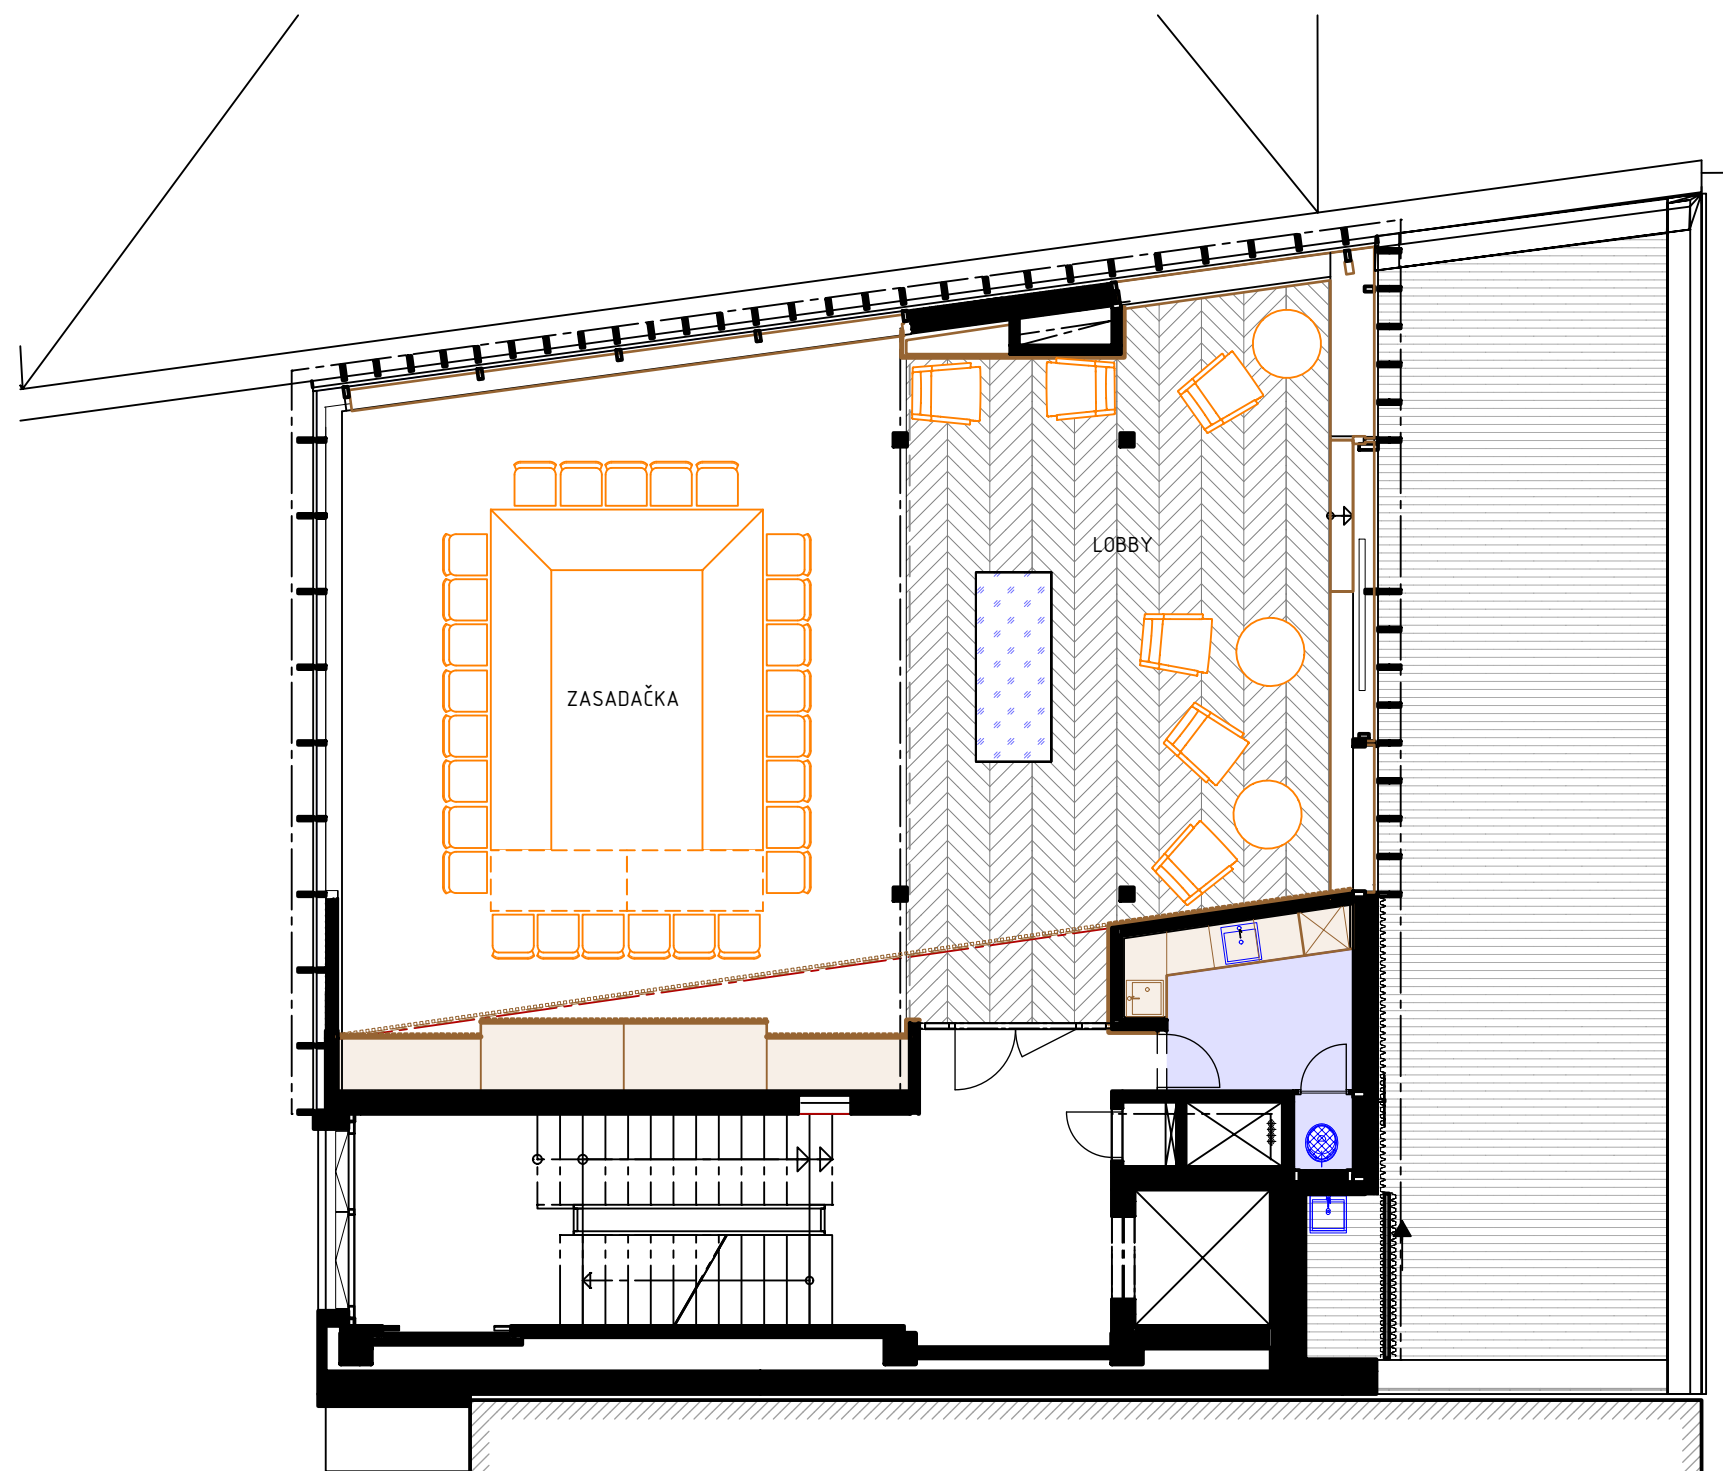

PÔDORYS 5.POSCHODIA ZASADAČKA

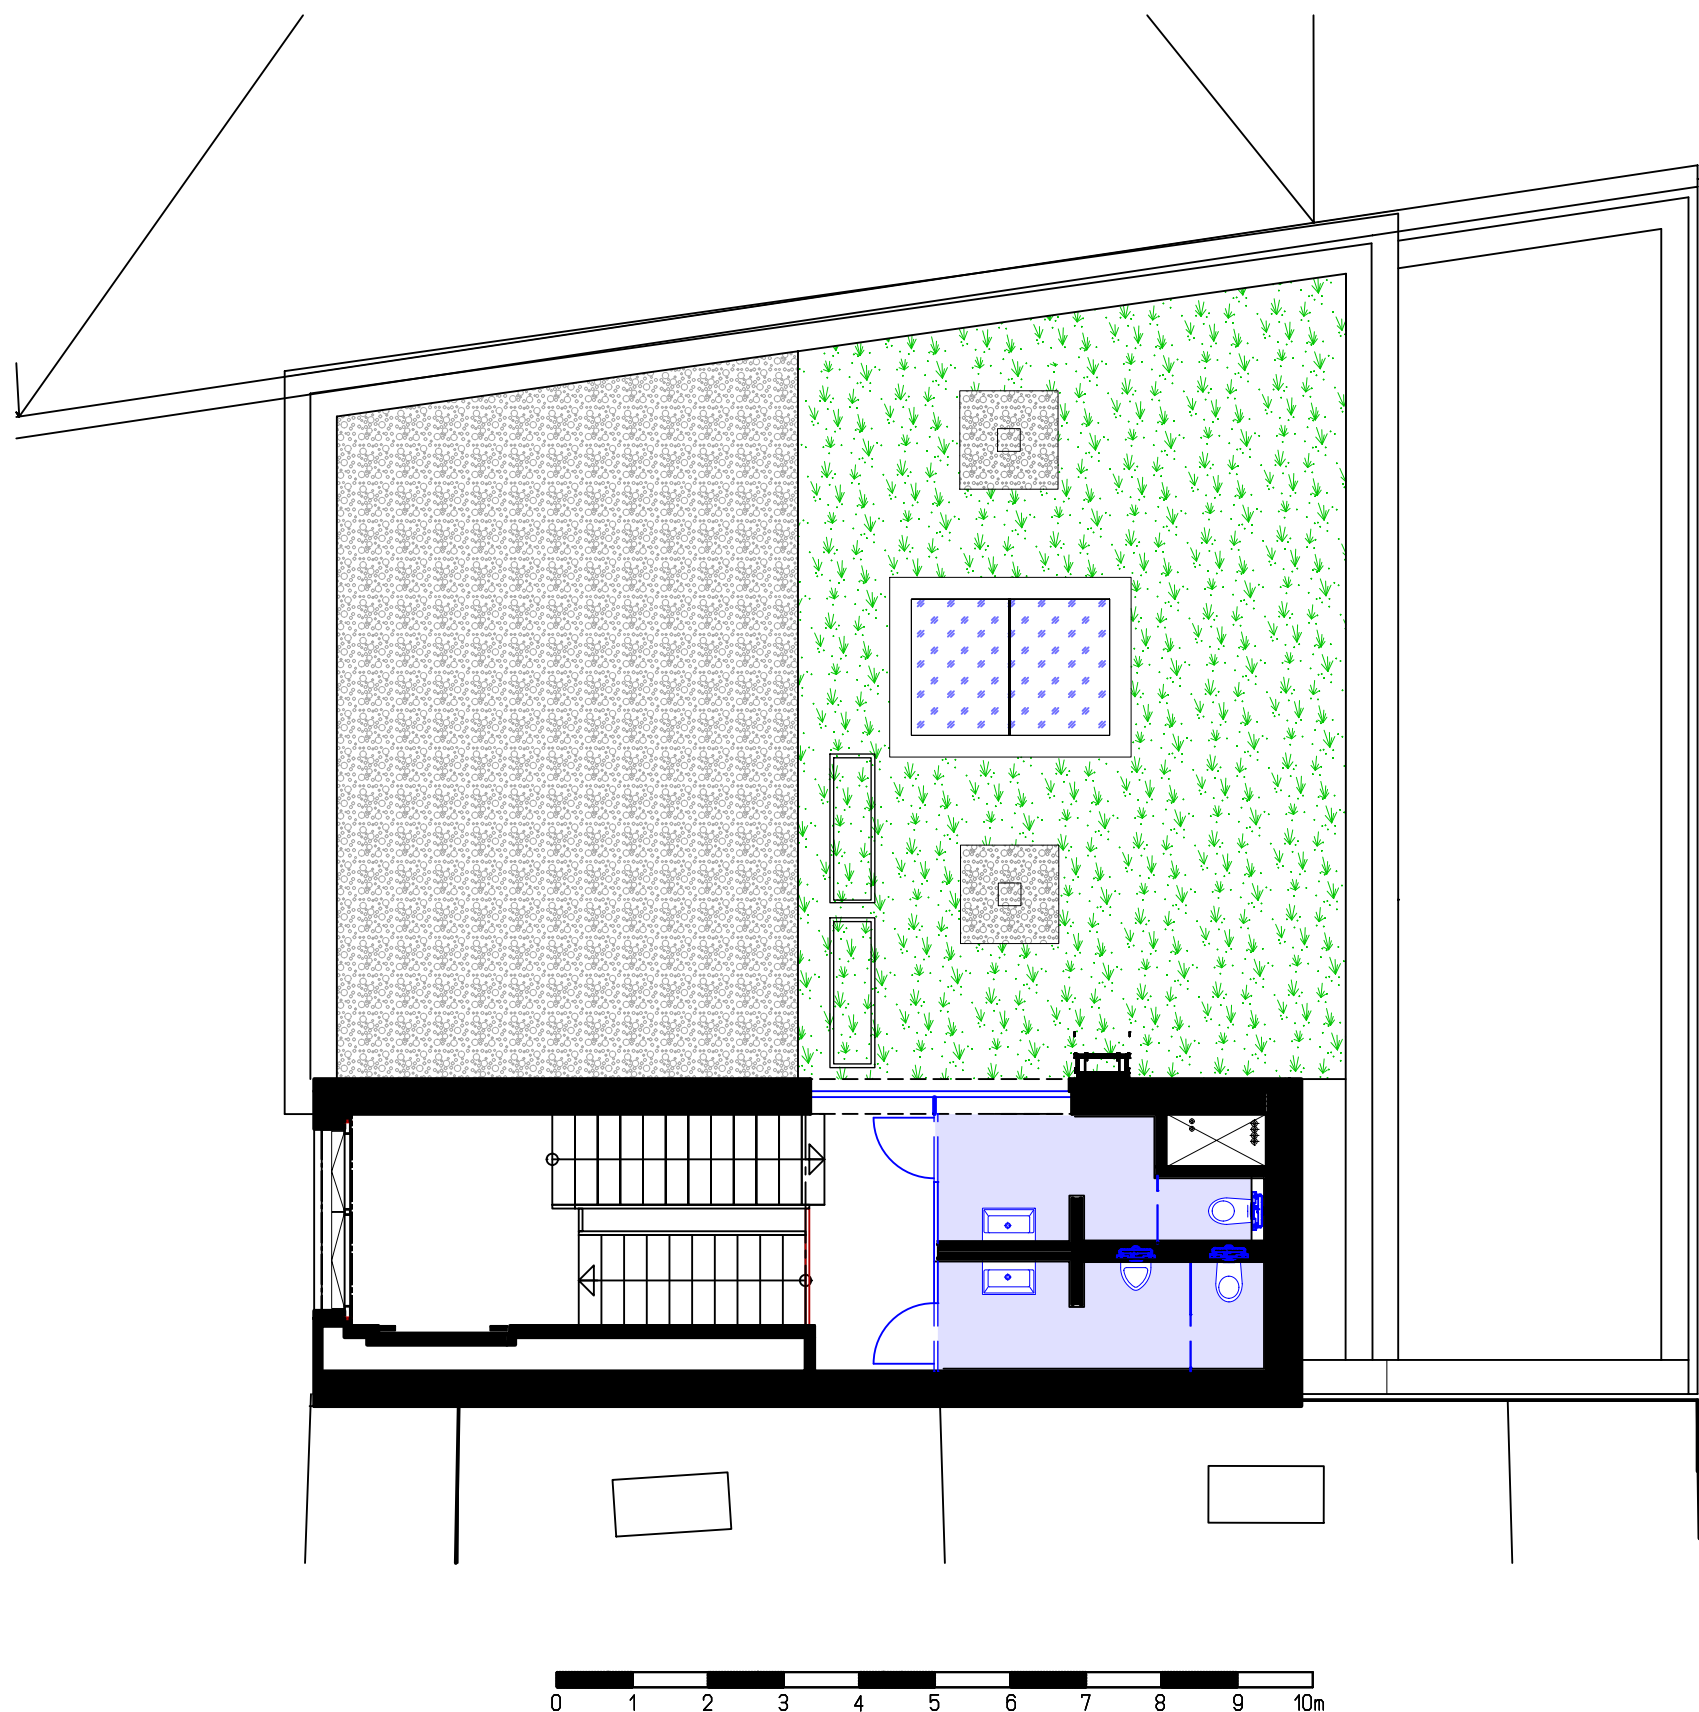

PÔDORYS 6.POSCHODIA STREŠNÁ TERASA SAK



PRIEČNY REZ REKONŠTRUKCIA BUDOVY SAK



ULIČNÝ POHĽAD REKONŠTRUKCIA BUDOVY SAK



ULIČNÝ POHĽAD REKONŠTRUKCIA BUDOVY SAK